



Bestandslegende

- ⊙ Kanabockel
- ▭ Brunnenaufst.
- ▲ Laube
- ⊕ Wasserschleber
- ⊖ Hydrant
- ⊙ Schachtwal
- Hochbord
- Rundbord
- Trennung Belag
- Zaun
- Flurstücksgrenze
- Höhe

Planunglegende

- kein Sanierungsbedarf
- Sanierungsbedarf
- Überprüfung vor Ort notwendig
- Stellenstaud
- Mischwasserkanal vorh.

Besonderer Hinweis:
 Sämtliche Höhen sind vor Baubeginn zu prüfen. Abweichungen sind der örtlichen Bauüberwachung zur Prüfung folgebittend mitzuteilen. Evtl. Korrekturen und Anpassungen sind nach Prüfung durch die Bauleitung in der Ortsliste durchzuführen.
 Da in den Anschlussbereichen aufgrund von Interpolationen Abweichungen in den vorhandenen Höhen möglich sind, sind die geplanten Höhen vor Baubeginn hinsichtlich der vorhandenen Höhen zu überprüfen und ggf. in Absprache mit der örtlichen Bauleitung anzupassen.

Höhenbezugspunkt: Anzeige durch ÖbVI Sieberichs vor Ort

Index	Datum	An-Förderung	Er-Ergebnung	swach	gewach	gerp

Abwasserbetrieb Erkelenz
 Johannsmarkt 11, 41812 Erkelenz

Ort: Erkelenz
 Straße: Anton-Heinen-Straße

Projekt: Kanalbau
 Lageplan (Erschließung)


Datum	Blatt	Blatt	Blatt
20.11.24	EZ		
20.11.24	EZ		

Maßstab: 1:250
 Blattgröße: 132 x 45cm
 Zeichnungs-Nr.: 728.1.402

Vermessungsgrundlage:
 Aufgestellt: Vermessungsbüro Herbert Sieberichs
 Offiziell best. Verm.-Ing.
 Luthkenstr. Str. 6, 41849 Wassenberg
 Tel. 02452-94130 info@vermessung-wassenberg.de

Aufnahmedatum: Juni 2023

Höhensystem: ETRS89-UTM32, NN-Höhen
 DHHN 2016 (GNSS-Messung)

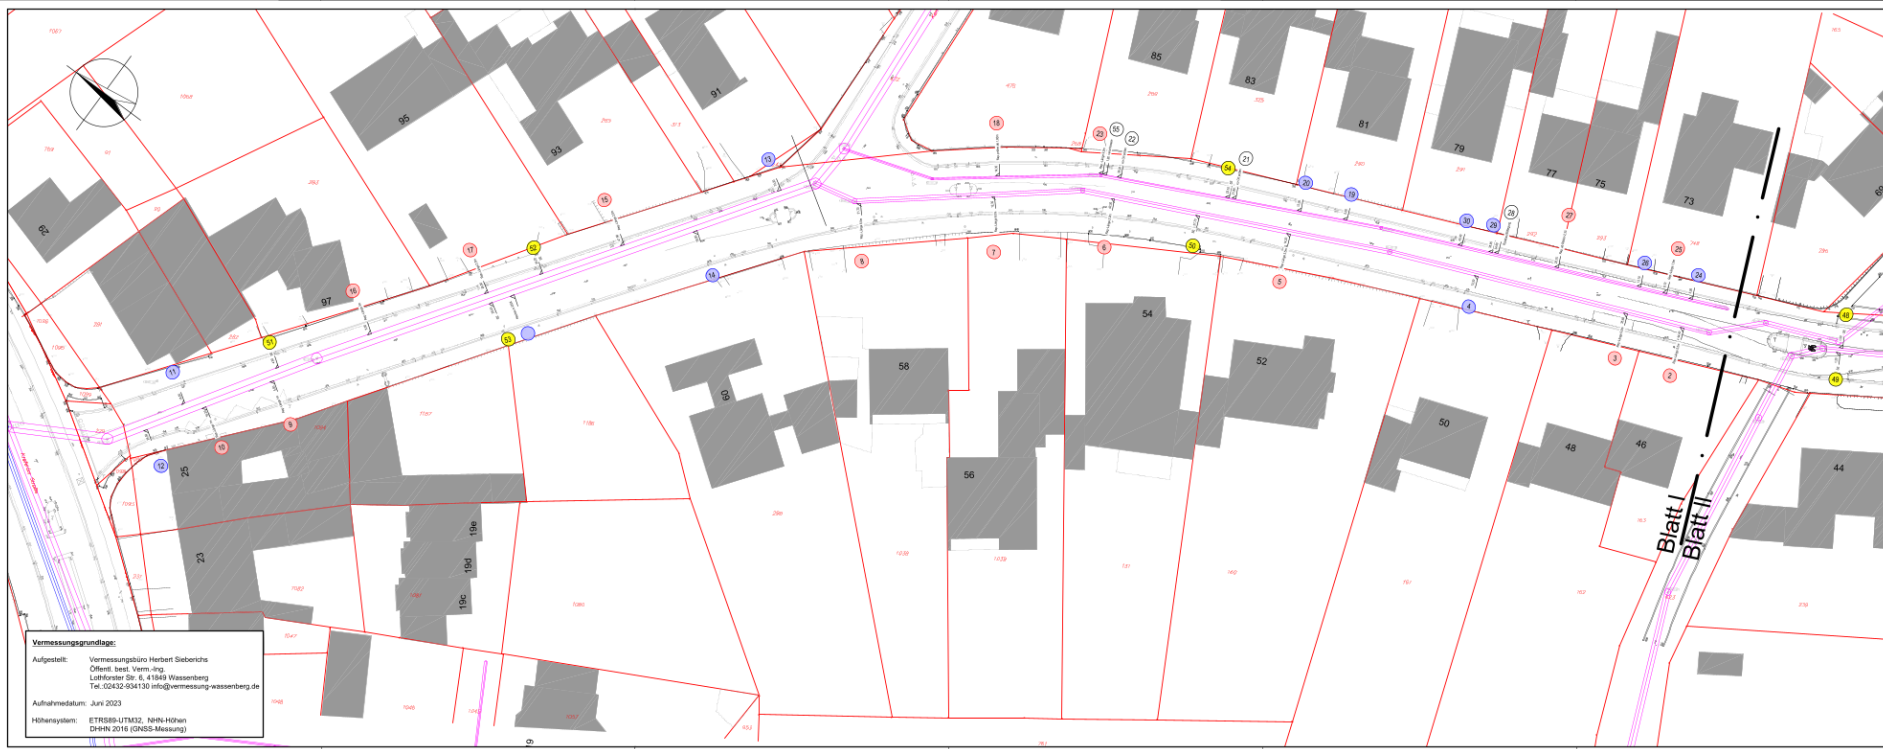

Bestandslegende

- ⊙ Kanabockel
- ▭ Brunnenaufst.
- ▲ Laube
- ⊕ Wasserschleber
- ⊖ Hydrant
- ⊙ Schachtwal
- Hochbord
- Rundbord
- Trennung Belag
- Zaun
- Flurstücksgrenze
- Höhe

Planunglegende

- kein Sanierungsbedarf
- Sanierungsbedarf
- Überprüfung vor Ort notwendig
- Stellenstaud
- Mischwasserkanal vorh.

Besonderer Hinweis:
 Sämtliche Höhen sind vor Baubeginn zu prüfen. Abweichungen sind der örtlichen Bauüberwachung zur Prüfung folgebittend mitzuteilen. Evtl. Korrekturen und Anpassungen sind nach Prüfung durch die Bauleitung in der Ortsliste durchzuführen.
 Da in den Anschlussbereichen aufgrund von Interpolationen Abweichungen in den vorhandenen Höhen möglich sind, sind die geplanten Höhen vor Baubeginn hinsichtlich der vorhandenen Höhen zu überprüfen und ggf. in Absprache mit der örtlichen Bauleitung anzupassen.

Höhenbezugspunkt: Anzeige durch ÖbVI Sieberichs vor Ort

Index	Datum	An-Förderung	Er-Ergebnung	swach	gewach	gerp

Abwasserbetrieb Erkelenz
 Johannsmarkt 11, 41812 Erkelenz

Ort: Erkelenz
 Straße: Anton-Heinen-Straße

Projekt: Kanalbau
 Lageplan (Erschließung)

Datum	Blatt	Blatt	Blatt
20.11.24	EZ		
20.11.24	EZ		

Maßstab: 1:250
 Blattgröße: 132 x 45cm
 Zeichnungs-Nr.: 728.1.401

Vermessungsgrundlage:
 Aufgestellt: Vermessungsbüro Herbert Sieberichs
 Offiziell best. Verm.-Ing.
 Luthkenstr. Str. 6, 41849 Wassenberg
 Tel. 02452-94130 info@vermessung-wassenberg.de

Aufnahmedatum: Juni 2023

Höhensystem: ETRS89-UTM32, NN-Höhen
 DHHN 2016 (GNSS-Messung)